


Grundrisse Haus 15


Wohnung 1

2 Zimmer


Erdgeschoss

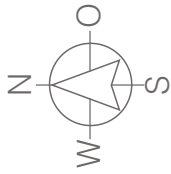

Lage der Wohnung

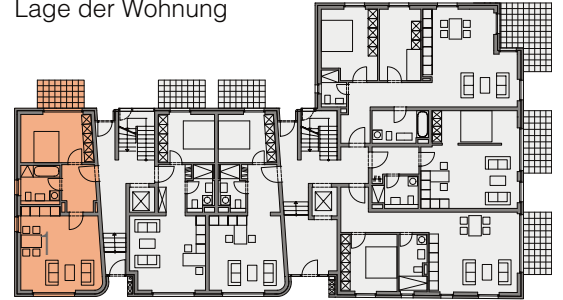

15 Reisewitzer Straße 17

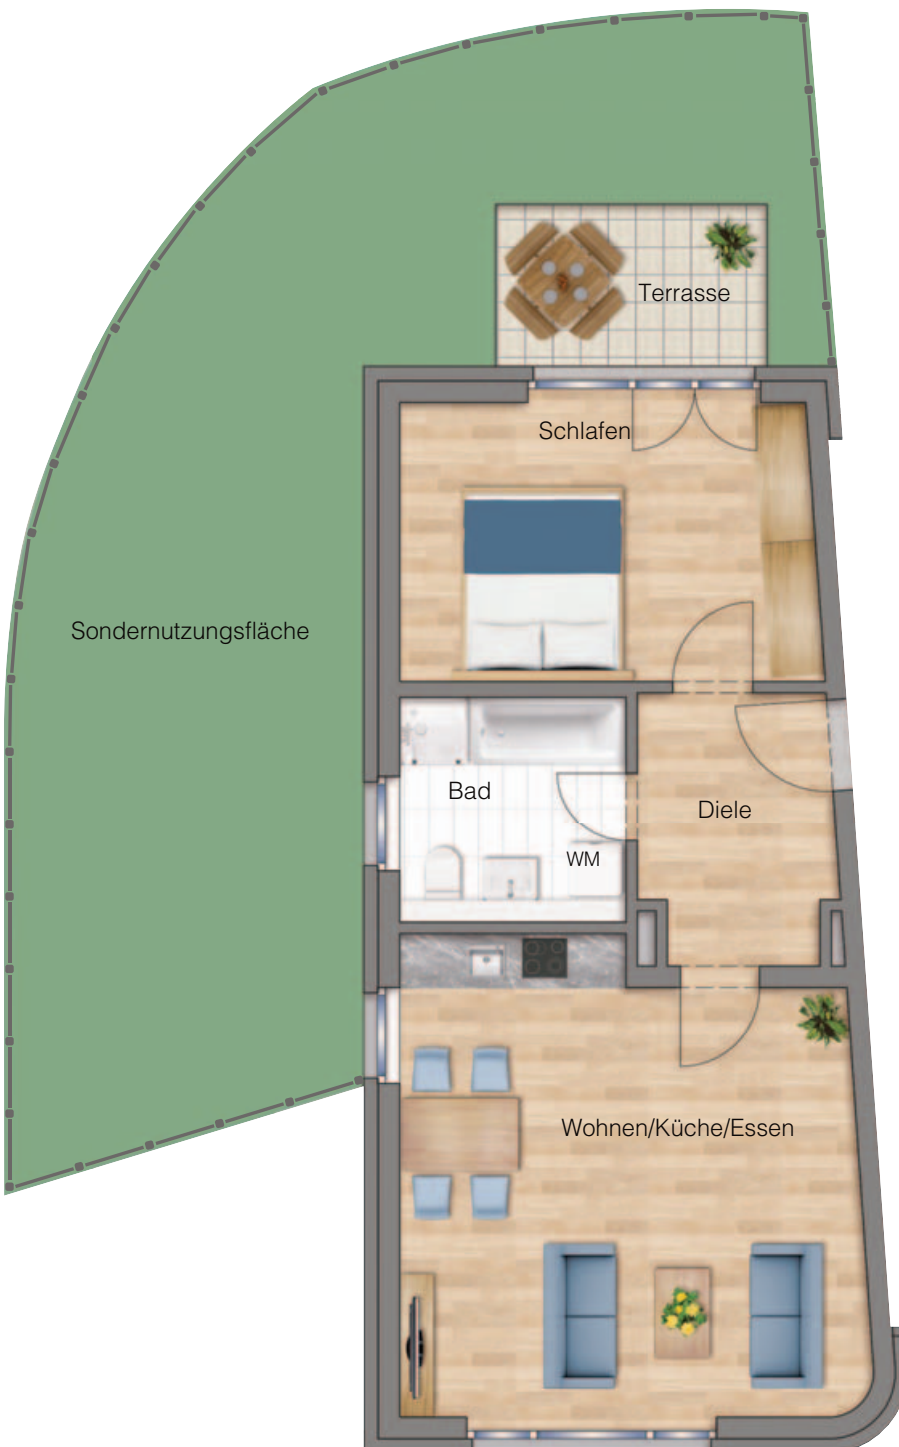

Wohnen/Küche/Essen	26,17 m ²
Schlafen	14,54 m ²
Bad	6,28 m ²
Diele	6,24 m ²
Terrasse *	2,70 m ²
Gesamt	55,93 m²

* Die Terrassen/Balkone werden zu 50% berechnet.

Darstellung ca. im Maßstab 1:84

Unverbindliche Illustration – Künstlerischer Entwurf.

Abweichungen in der Ausführung vorbehalten.

Die verwendete Möblierung stellt lediglich Einrichtungsvorschläge dar.