


Grundrisse Haus 15

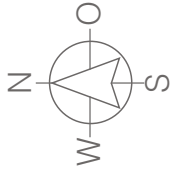


Wohnung 7


3 Zimmer

3. Obergeschoss

Lage der Wohnung

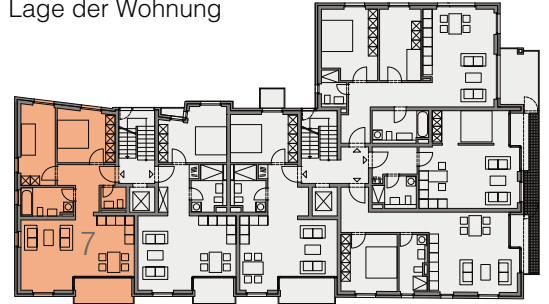

15 Reisewitzer Straße 17

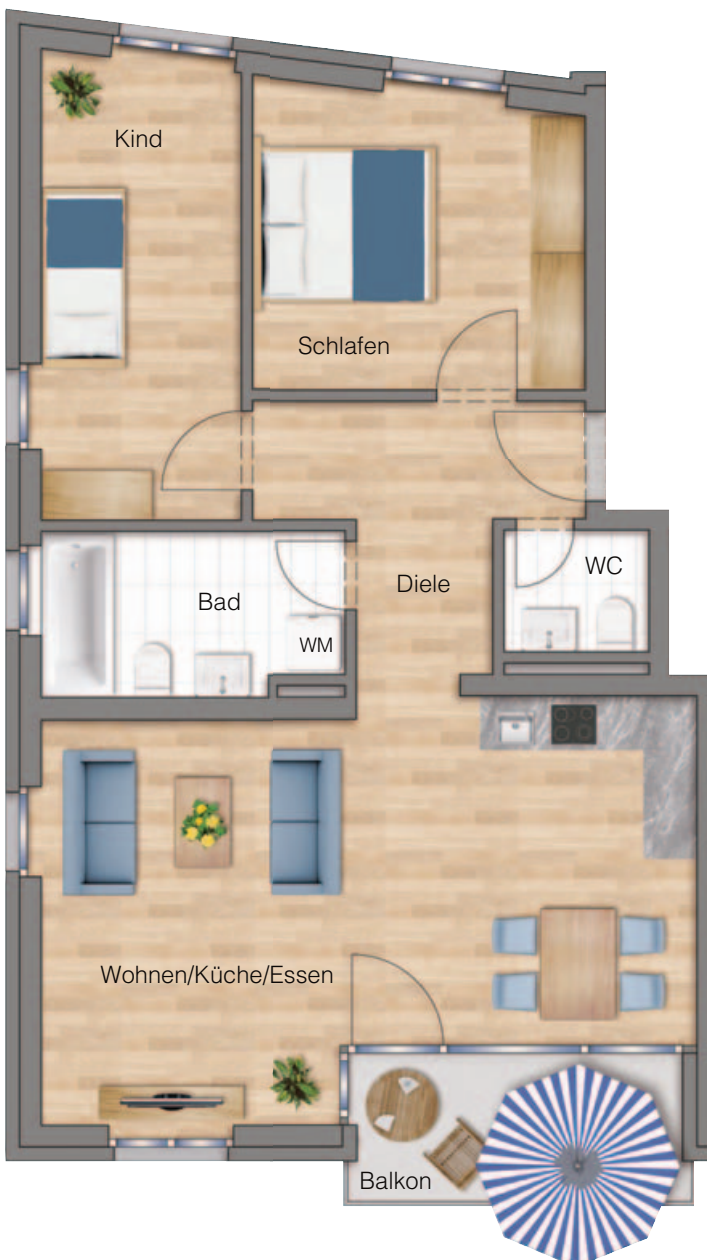

Wohnen/Küche/Essen	30,37 m ²
Schlafen	12,32 m ²
Kind	11,53 m ²
Bad	5,99 m ²
WC	2,16 m ²
Diele	7,77 m ²
Balkon *	3,05 m ²
Gesamt	73,19 m²

* Die Terrassen/Balkone werden zu 50% berechnet.

Darstellung ca. im Maßstab 1:84

Unverbindliche Illustration – Künstlerischer Entwurf.

Abweichungen in der Ausführung vorbehalten.

Die verwendete Möblierung stellt lediglich Einrichtungsvorschläge dar.